



FUNDAMENT BETONOWY Z PODBETONEM I PODSYPKĄ PIASKOWĄ W PŁASKOWIEC DROBNOZIARNISTY, JASNOBEŻOWY

KRZYŻ DREWNIANY, DEBOWY OLEJOWANY W KOLORZE DĄB RUSTYKALNY

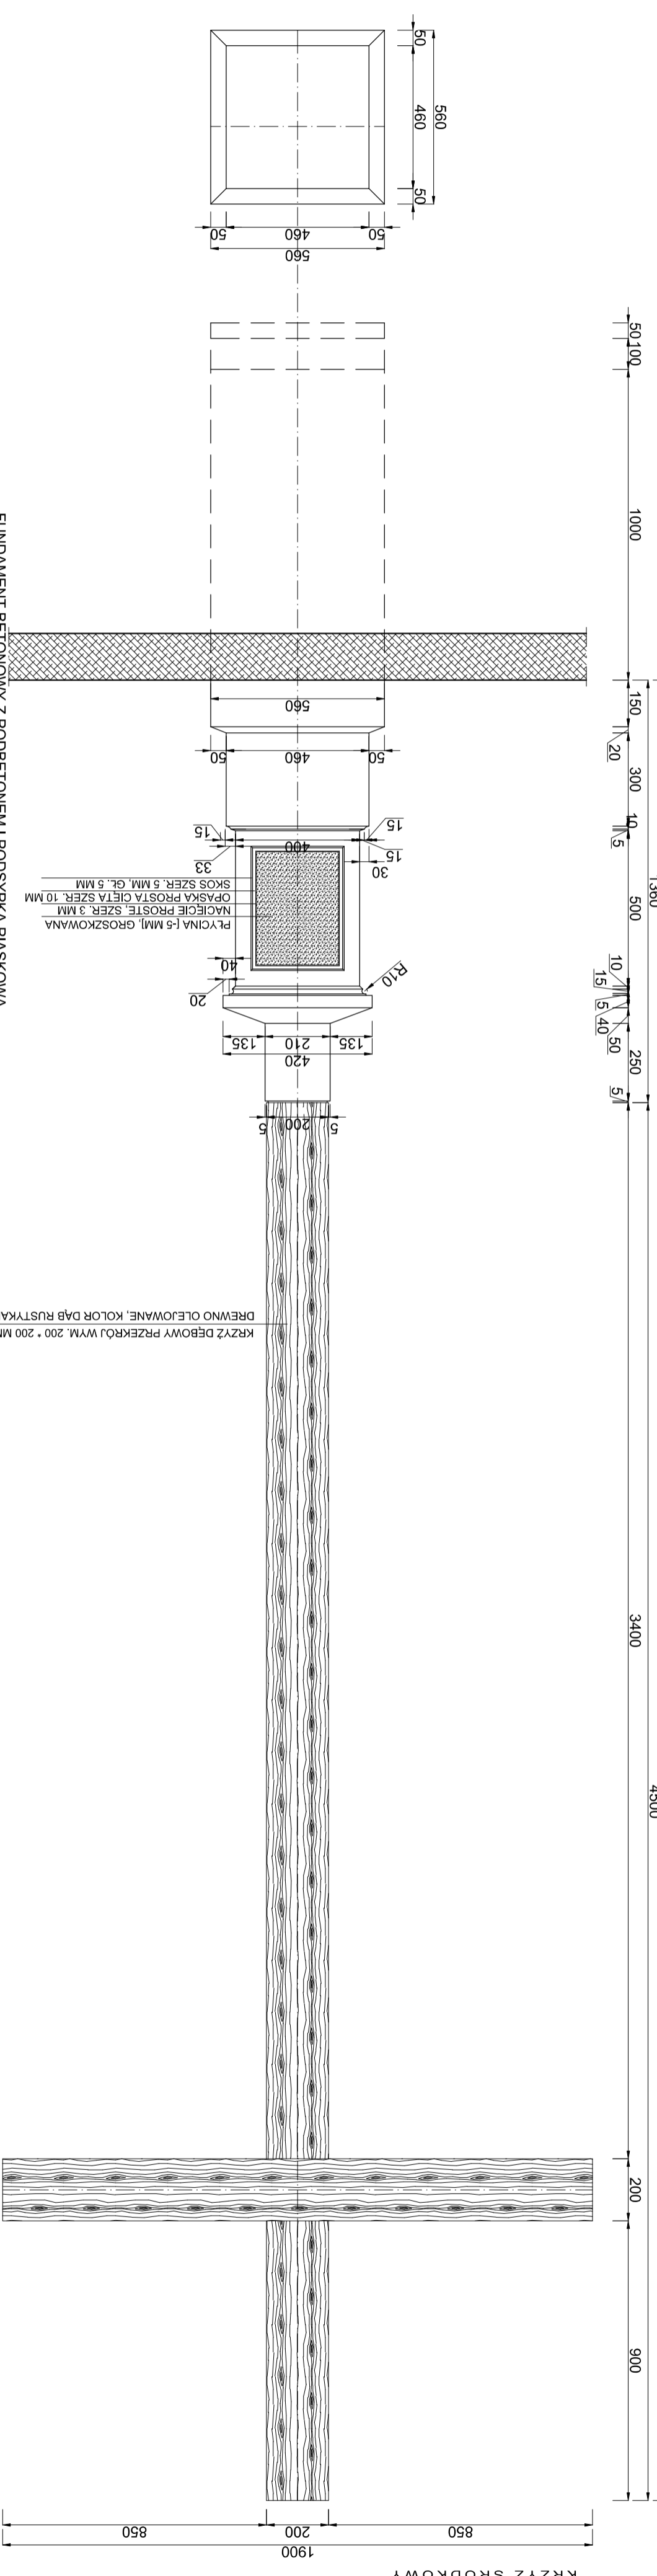

KRZYŻ DREWNIANY, DEBOWY OLEJOWANY W KOLORZE DĄB RUSTYKALNY

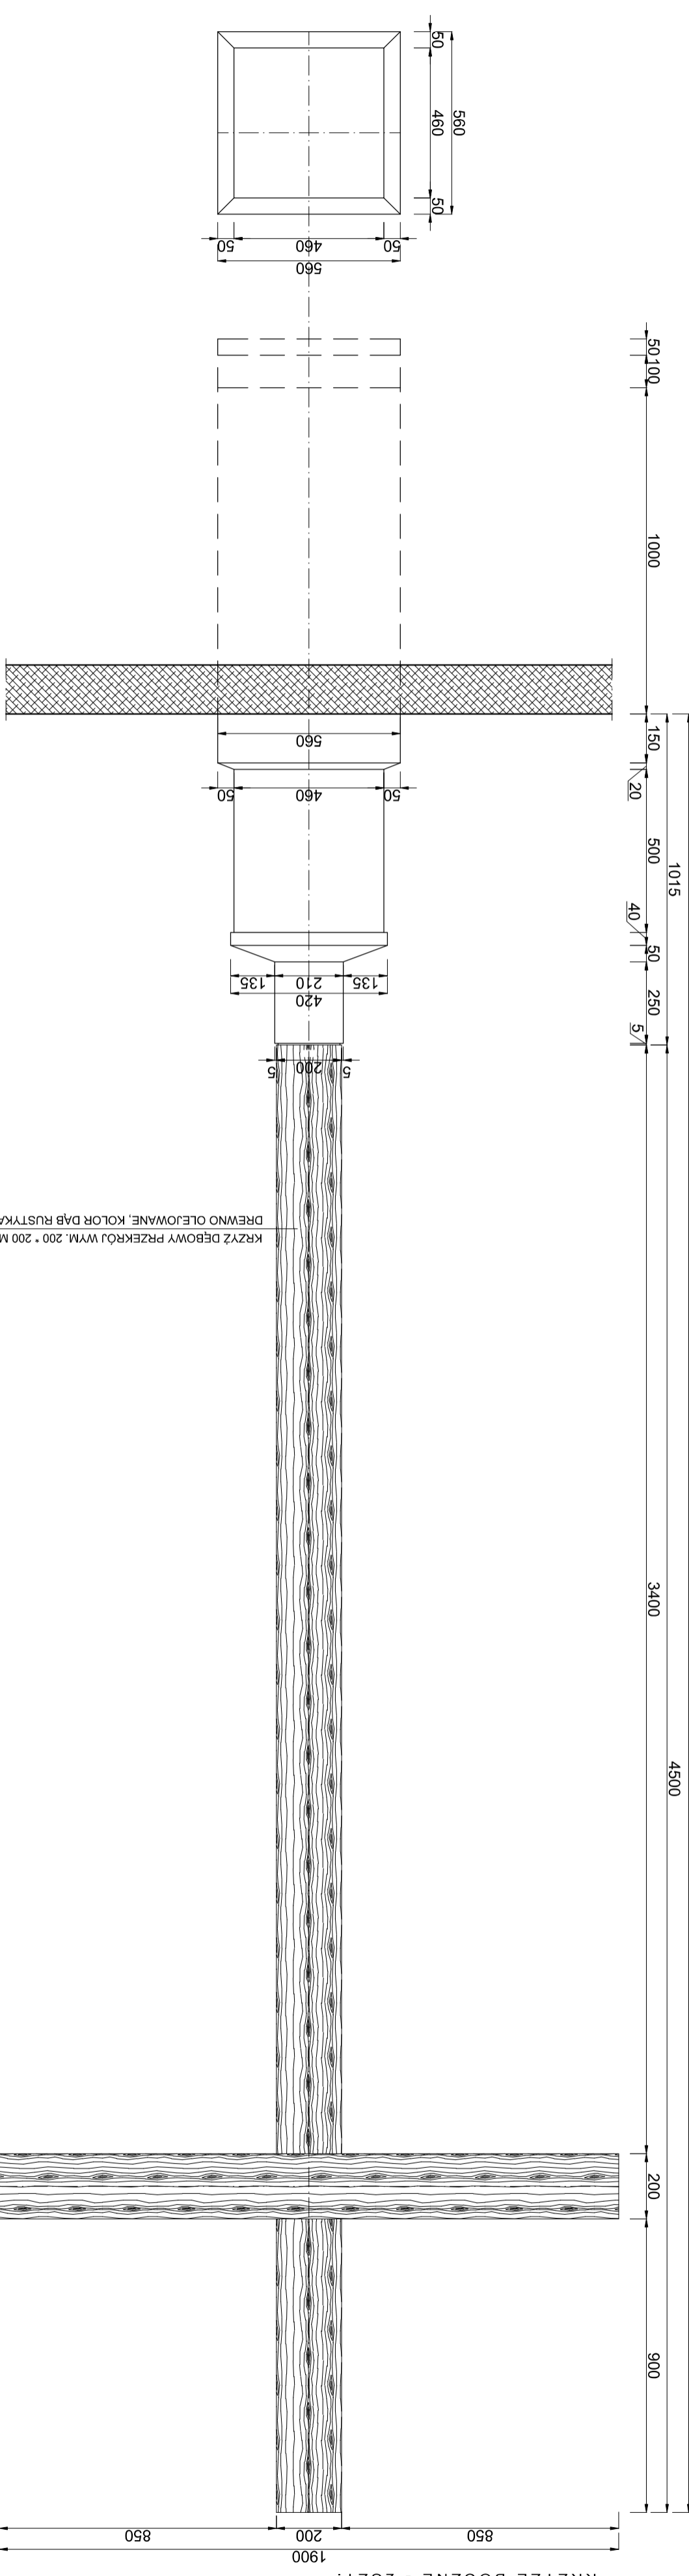

KRZYŻ DREWNY PRZEKRÓJ WYM. 200 x 200 MM  
DREWNO OLEJOWANE, KOLOR DĄB RUSTYKALNY

Na Krzyszach została umieszczona figura będąca wiernymi kopiami figur zlokalizowanych obecnie na Kalwarii Góry Św. Anny. Historycznie identyczne figury były również przy Klasztorze w Prudniku, zostały jednak zniszczone w połowie lat 50 XX wieku. Zdjęcie figur zamieszczono w opisie.